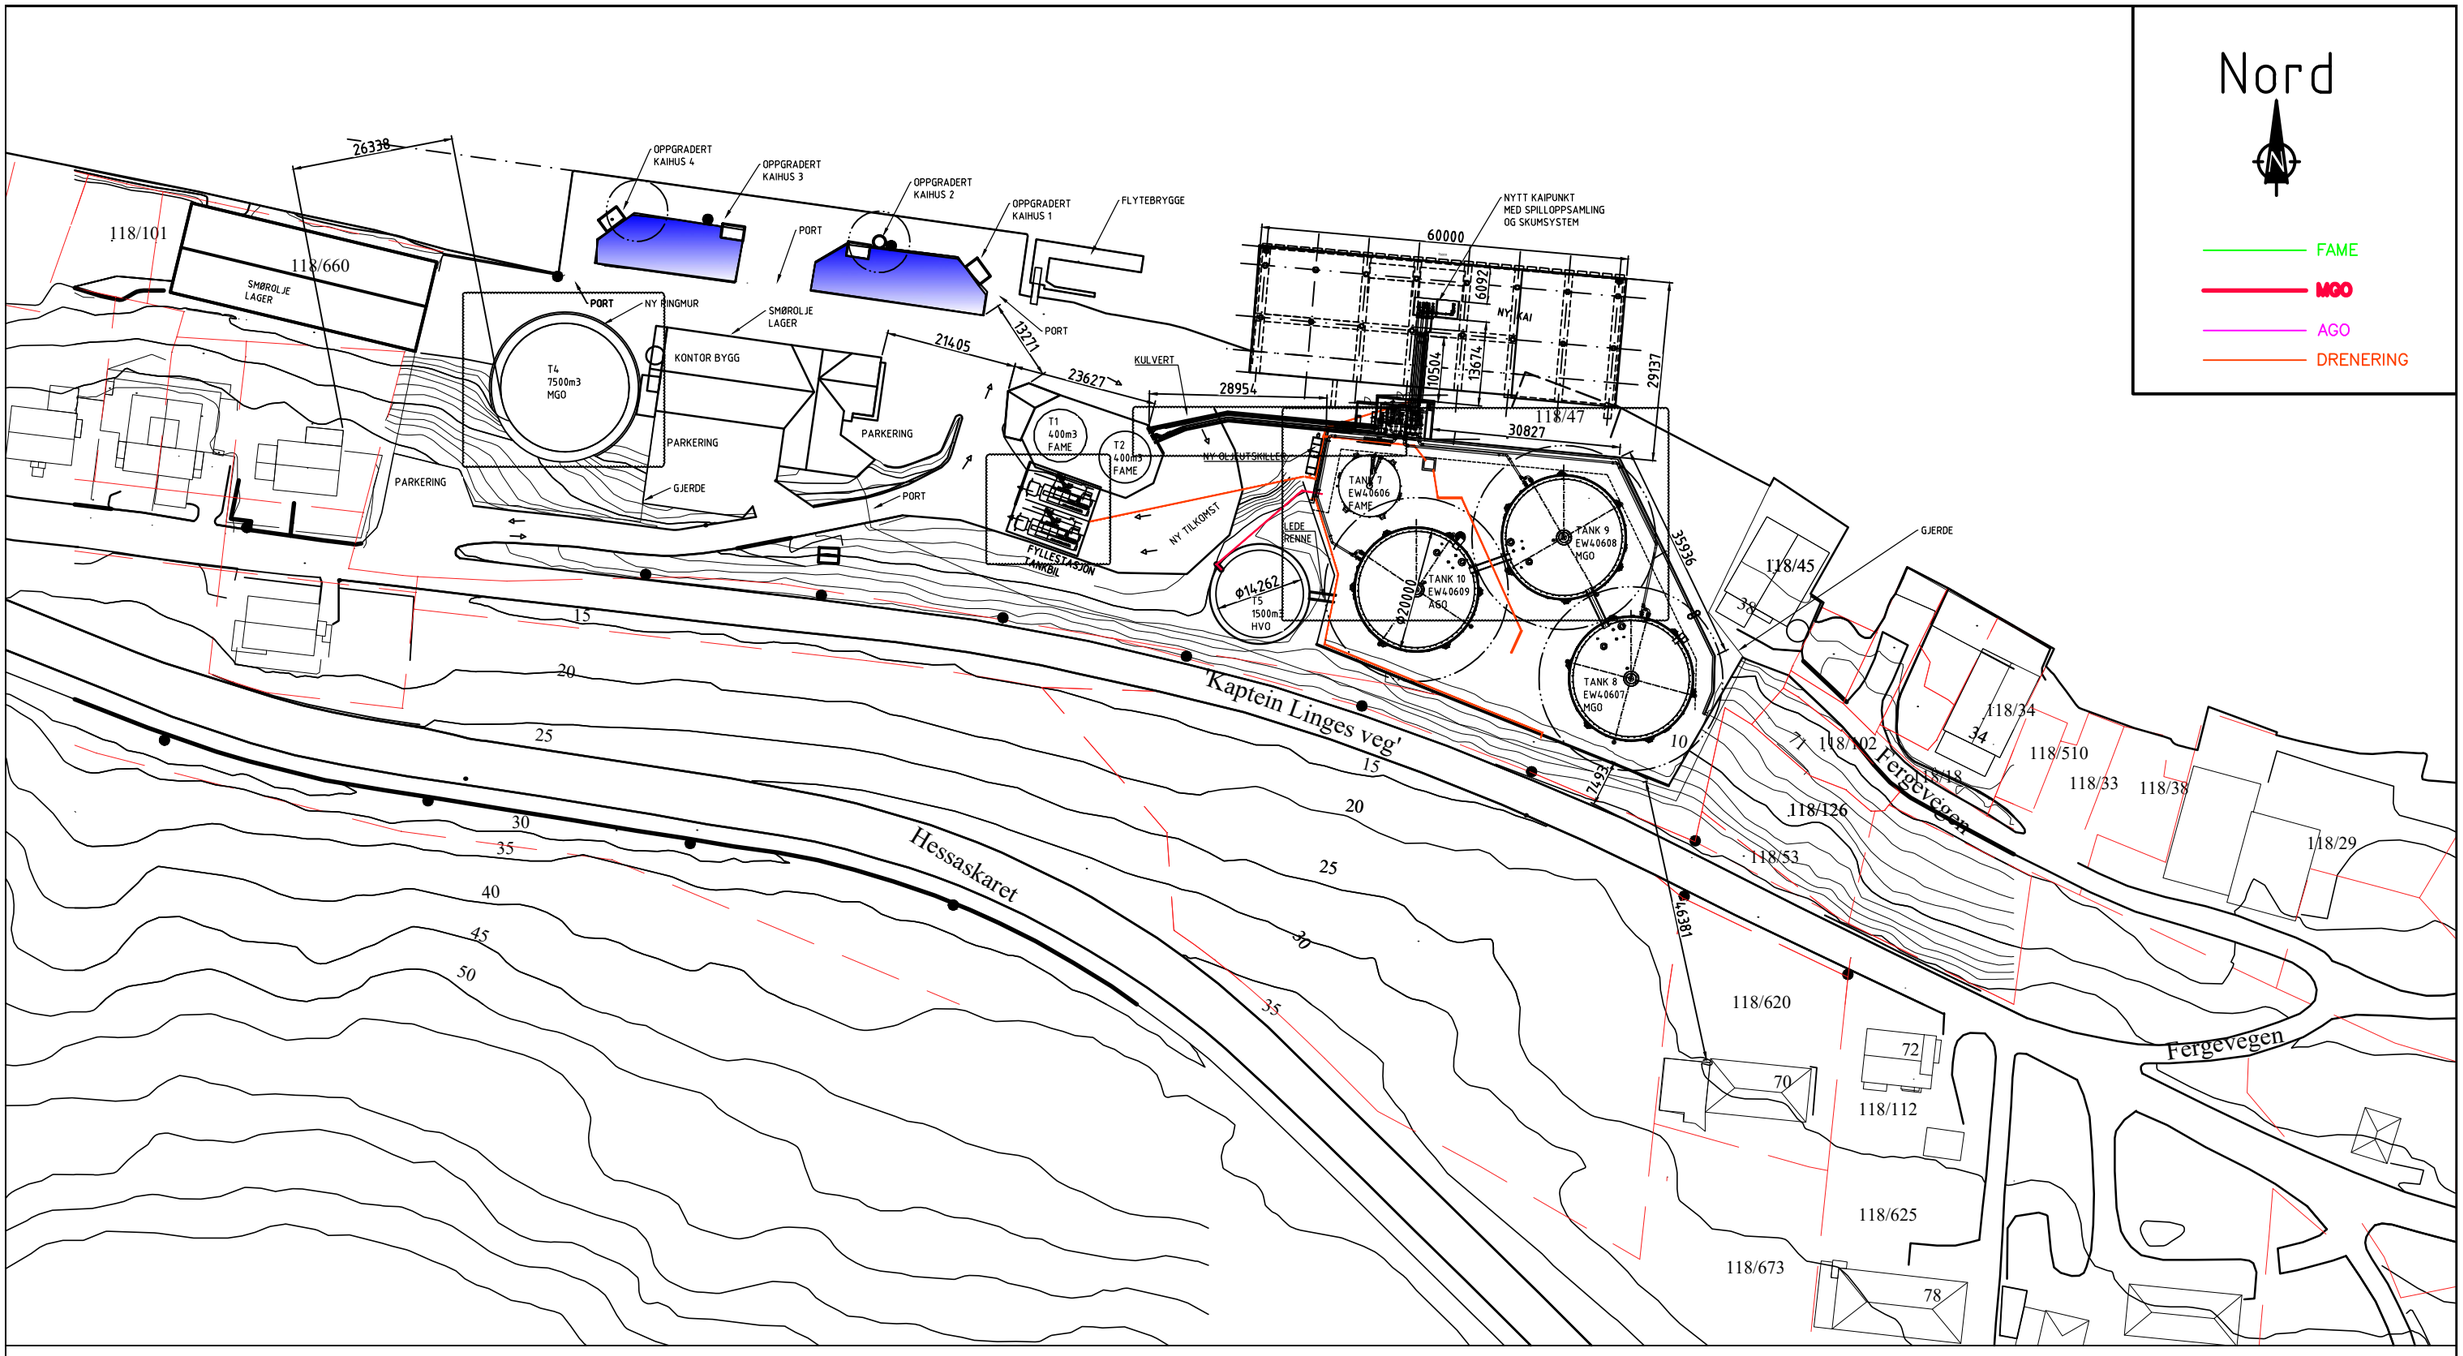

AREAL RINGMUR:	2450m2	
AREAL 6280m3 ø20,0m:	315m2	
AREAL EKSISTERENDE TANK:	79m2	
NETTO AREAL:	1741m2	
NØDVENDIG HØYDE 110% VOLUM:	3,97m	
TOTAL TEST VEKT MED VANN:	6150t	20t/m2
TOTALVEKT MED MGO/ADO:	5310t	17t/m2

Rev:	Endret av:	Beskrivelse:	Dato
A	SAL	DIV. OPPDATERINGER	01.02.18
B	SAL	DIV. OPPDATERING RØR OG TANKER	26.04.18
C	SAL	DIV. OPPDATERINGER AV RØR OG LØYSNINGER	12.09.18

Designet av	Sjekket av	Godkjent av	Filnavn	Dato	Skala
SAL	MM	XXX - 00/00/00	201714-101	28.09.17	1:1000 A3

MARINE SUPPORT AS

BUNKER OIL
HESSA
201714

HOVED DATA
HØYDE:
DIA:
VEKT:
VOLUM:

Tittel:
SITUASJONSPLAN

Tegnings nr: 101 | Rev C | Ark 1 of 1

© MS Dette dokumentet er, med mindre annet er skriftlig avtalt, tilhørende Marine Support AS og skal ikke reproduseres, kopieres, udleveres til noen tredjepart eller brukes til andre formål enn som det er tilbeskt. Mottak av dokumentet innebærer at forholdene som er nevnt her, godtas.

AutoCad